

PRIMĂRIA COMUNEI RUNCU
Direcția de Urbanism și Amenajarea Teritoriului

DATA ANUNȚULUI: 02.06.2026


CONSULTARE ASUPRA PROPUNERILOR PRELIMINARII

PLAN URBANISTIC ZONAL INTRODUCERE TEREN IN INTRAVILAN SI LOTIZARE PENTRU CONSTRUIRE LOCUINTE INDIVIDUALE

AMPLASAMENT: COMUNA RUNCU
SAT. BALTISOARA NR. CAD. 39549
SI 41757, JUD. GORJ

INIȚIATOR:
POPESCU VIOLETA PAULA

ELABORATOR:
S.C. STORYPLAN 3D S.R.L.
ARH. PASĂRE VIOREL DOREL

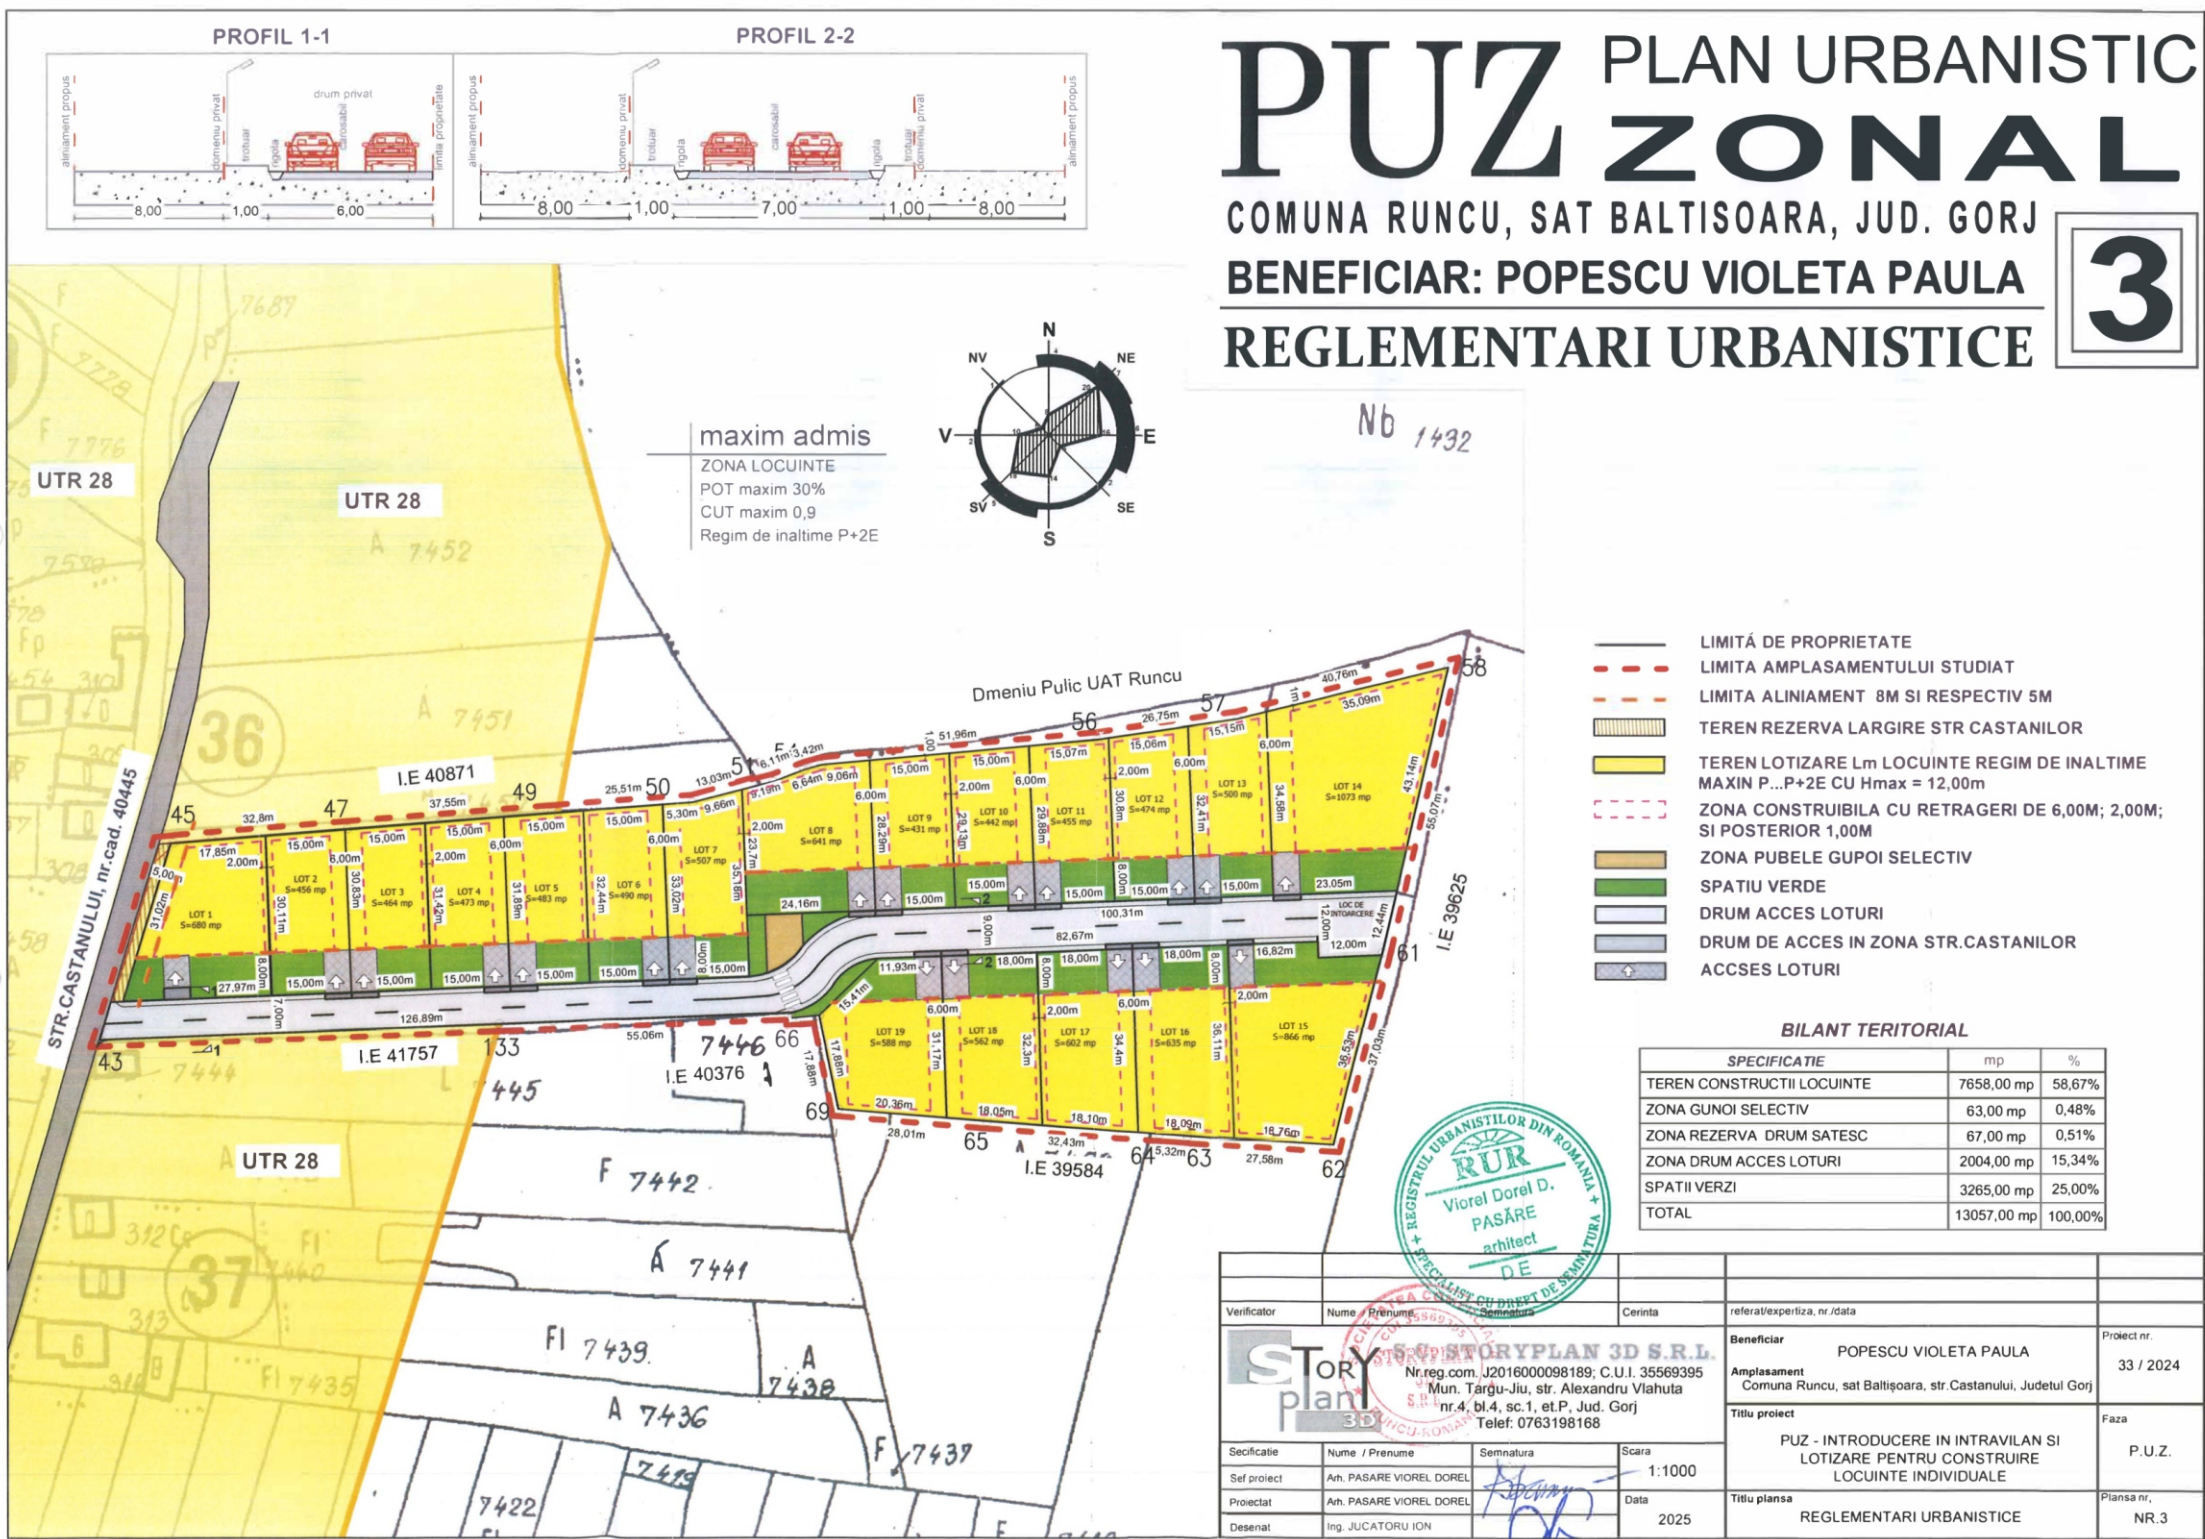

PUBLICUL ESTE INVITAT SĂ TRANSMITĂ OBSERVAȚII

asupra documentelor expuse/disponibile la sediul Primăriei Comunei Runcu,
în perioada 02.06.2026 - 17.06.2026

PUBLICUL ESTE INVITAT SĂ PARTICIPE LA

Consultarea documentației la biroul Urbanism din cadrul Primăriei Comunei Runcu -
etapa a II-a de informare și consultare în perioada 02.06.2026 - 17.06.2026.

Întâlnirea cu proiectantul se va desfășura în data de 18.06.2026, ora 10,00 în sala de
ședințe a Consiliului Local, aflată în sediul Primăriei la etajul 1, în cadrul căreia pot fi
adresate întrebări proiectantului cu privire la documentația numită mai sus.

Cetățenii care doresc să participe la întâlnirea cu proiectantul, vor anunța intenția de
participare la aceasta, până cel târziu la ora 12,00 din ziua premergătoare datei de
desfășurare a acesteia, prin depunere cerere de participare - unde vor preciza:
numele, număr de telefon, adresa de e-mail.

Observațiile pot fi înregistrate la Centrul de informare cetățeni din cadrul Primăriei
Comunei Runcu

Răspunsul la observațiile transmise va fi expediat prin poștă sau pe mail (la cerere)
Persoana responsabilă cu informarea și consultarea publicului: Tascau Vasile Grigore din
cadrul Direcției de Urbanism și Amenajarea Teritoriului - Primăria Comunei Runcu
cu sediul Comuna Runcu, sat Runcu, str. Cheile Sohodolului, nr.248, tel. 0253.278818.