


PLAN CADASTRAL

UAT Runcu, Judetul Gorj

Sector cadastral nr. 122

Scara 1:1000
Sistem de proiectie STEREO 70

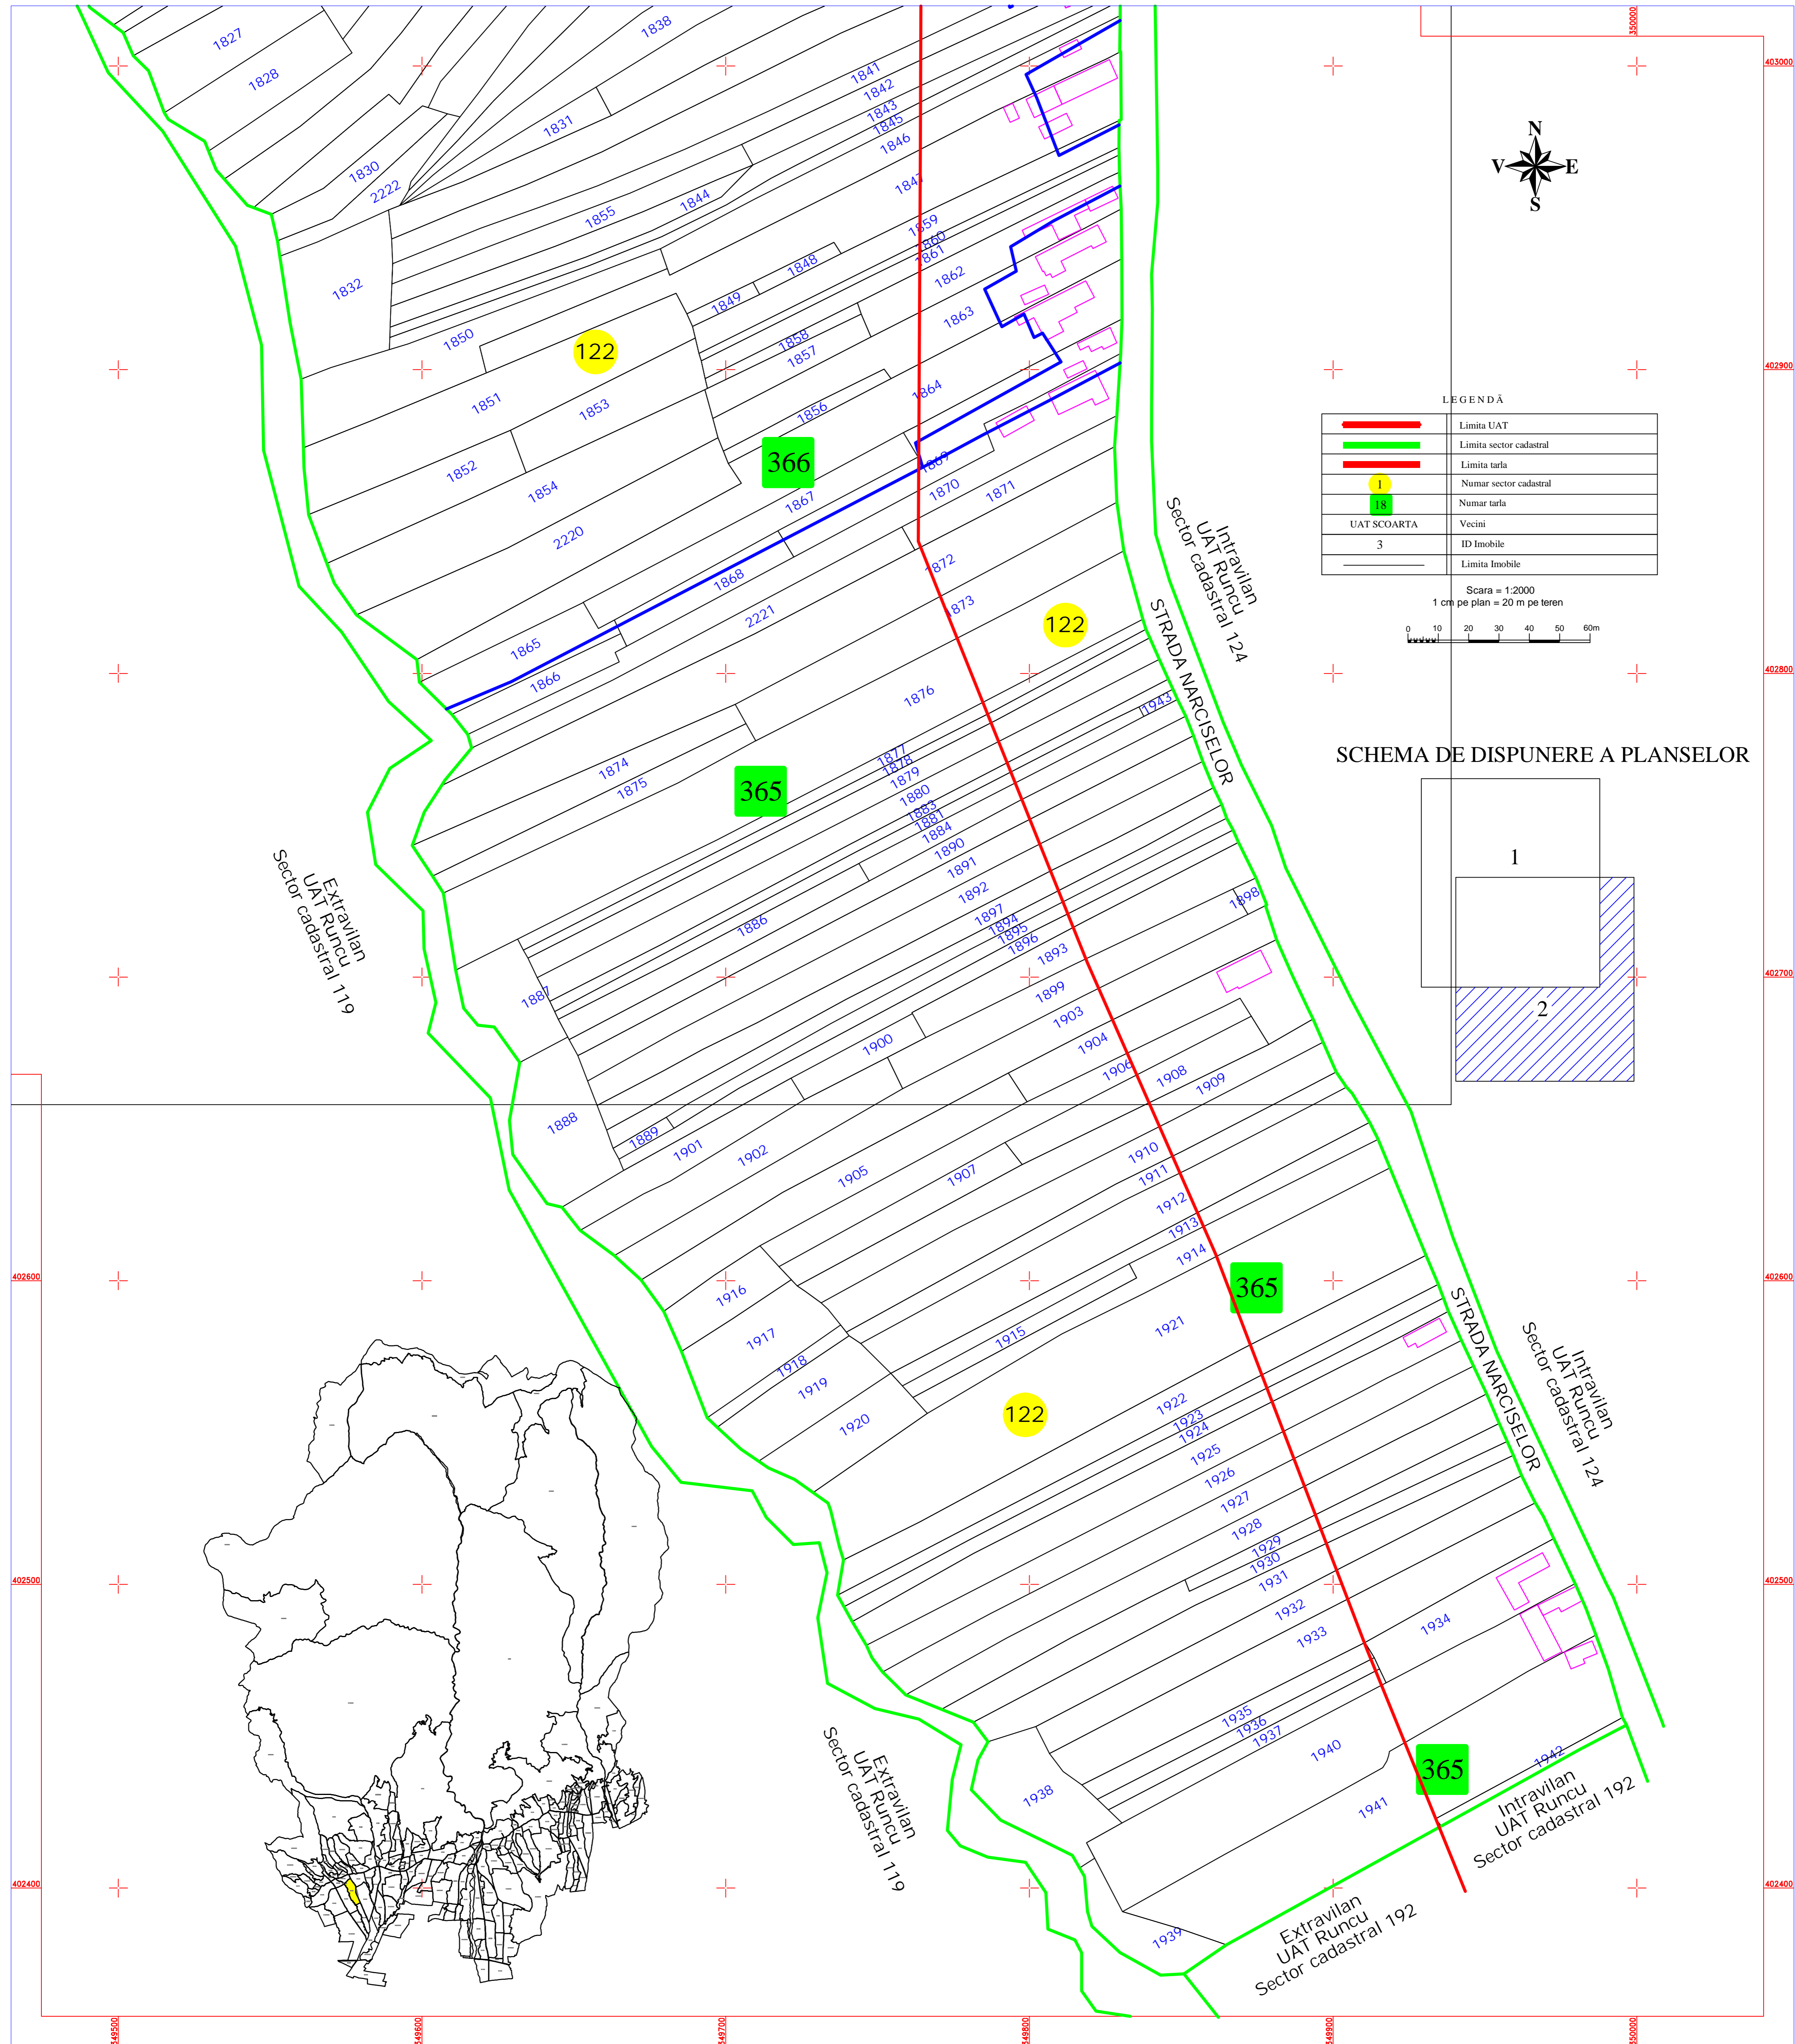

Inregistrare sistematica UAT Runcu, Sector 122, Anul 2022
"spre publicare"

S.C. TOPOMEDCRIS SRL		COMUNA RUNCU	
Proiectat	ing. Medintu Mircea Adrian	Scara 1:2000	Lucrari de inregistrare sistematica a imobilelor in Sistemul Integrat de Cadastru si Carte funciara UAT-Runcu - Sector 122
Masurat	SC TOPOMEDCRIS SRL		
Calculat	ing. Medintu Mircea Adrian	Data Septembrie 2022	
Editat	ing. Medintu Mircea Adrian		
Amplasat	ing. Medintu Mircea Adrian		